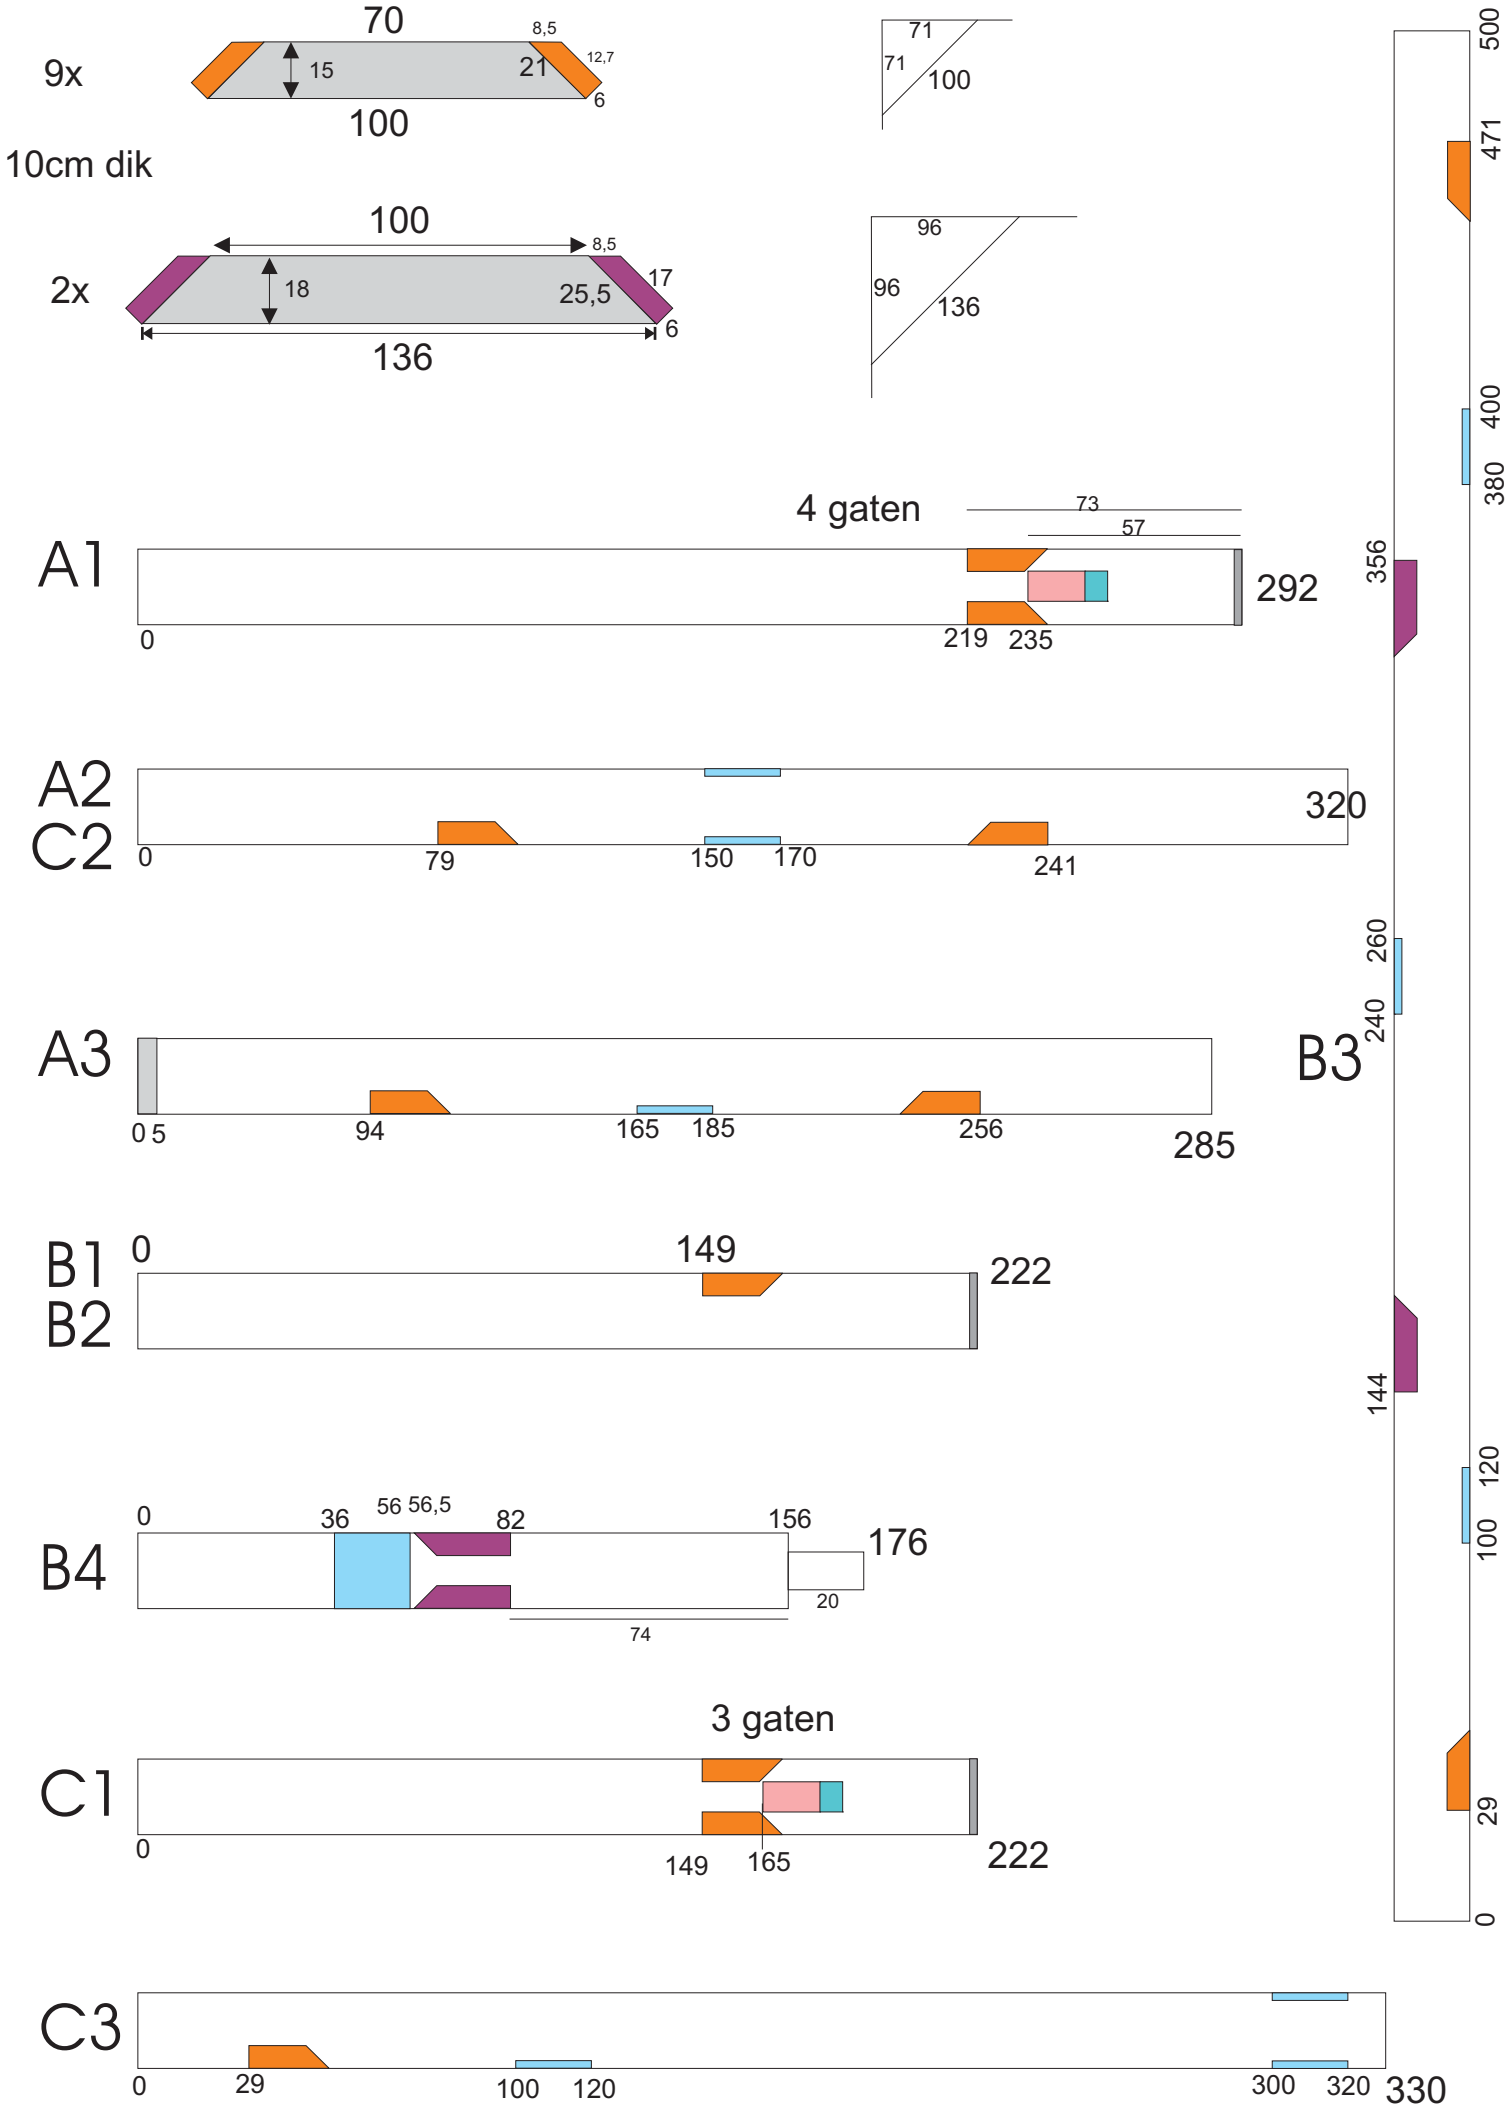
9x
70
8,5
15
21
12,7
6
100
10cm dik
71
71
100
2x
100
8,5
18
25,5
17
6
136
96
96
136
4 gaten
73
57
A1
292
0
219
235
A2
C2
320
0
79
150
170
241
A3
0 5
94
165
185
256
285
B1
B2
0
149
222
B4
0
36
56 56,5
82
156
176
20
74
3 gaten
C1
0
149
165
222
C3
0
29
100
120
300
320
330
500
471
400
380
356
260
240
B3
144
120
100
29
0